


平面詳細図

A1=1:10 A3=1:20

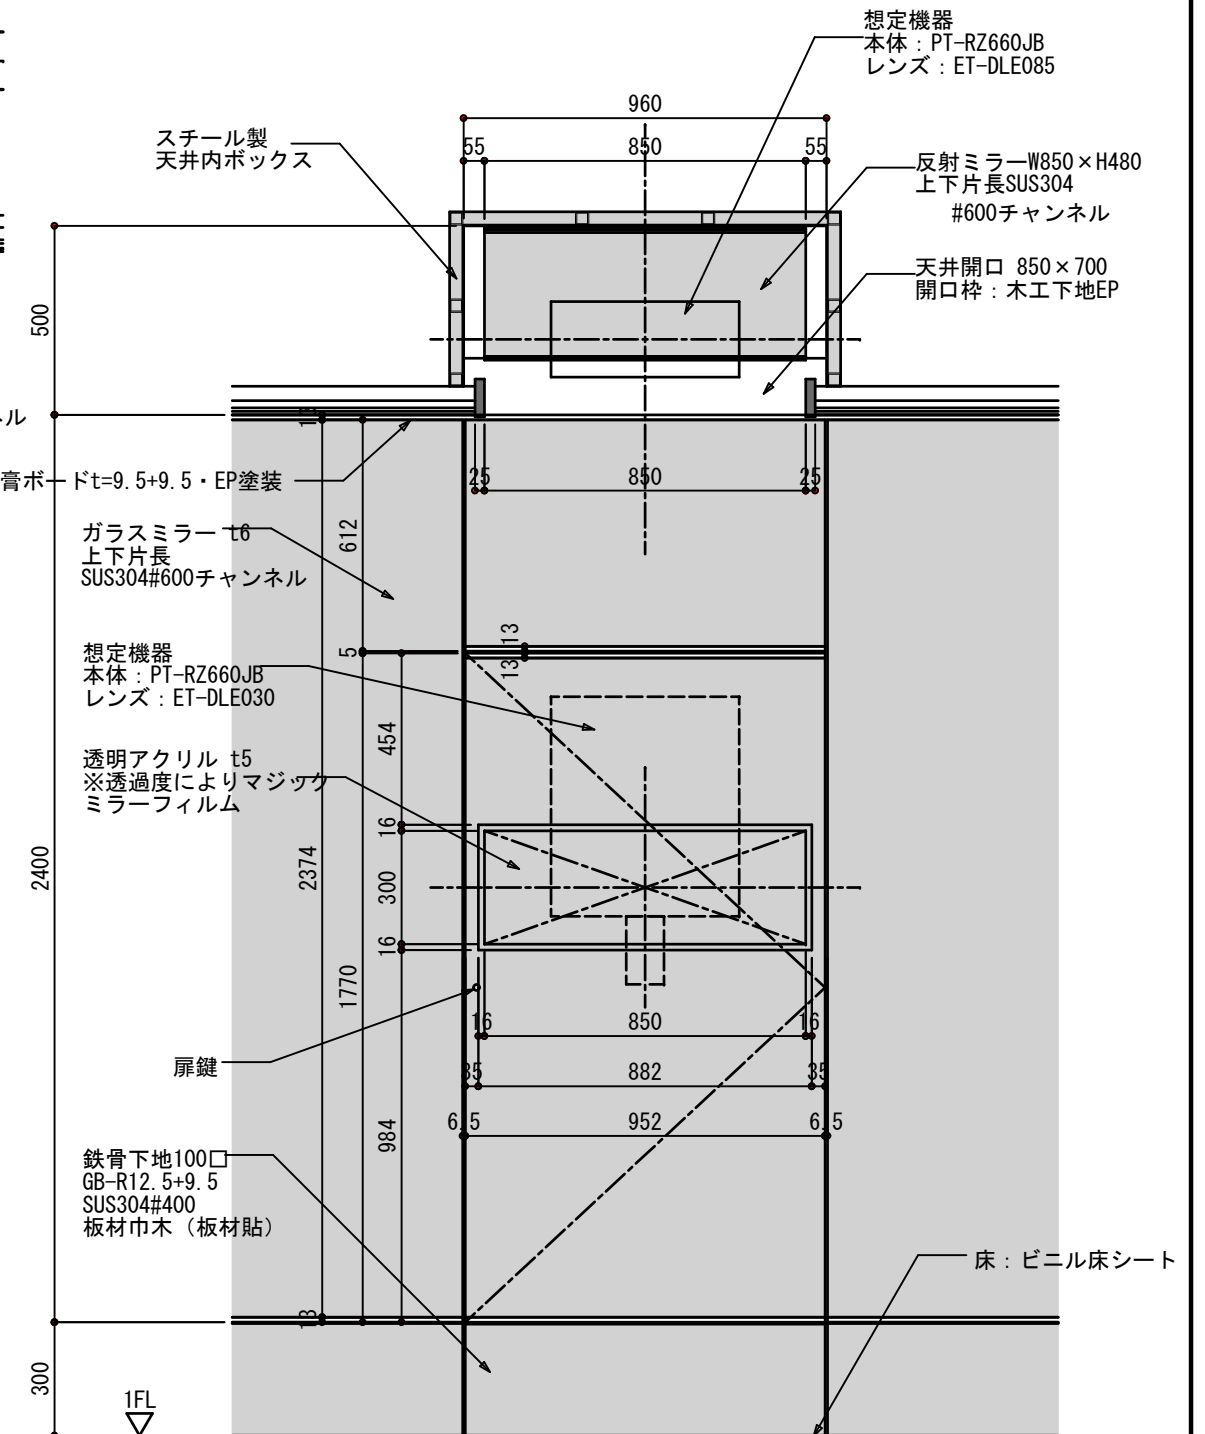


立面詳細図

A1=1:10 A3=1:20


AVシステム機器は別途電気設備工事

工事名	のとしま水族館本館回遊水槽改修工事（建築）	図番番号	A-26
図面名称	立面詳細図	縮尺	1/10 (1/20)
株式会社	ムラシマ事務所	後援	製図
金沢市泉野出町2丁目7番13号			

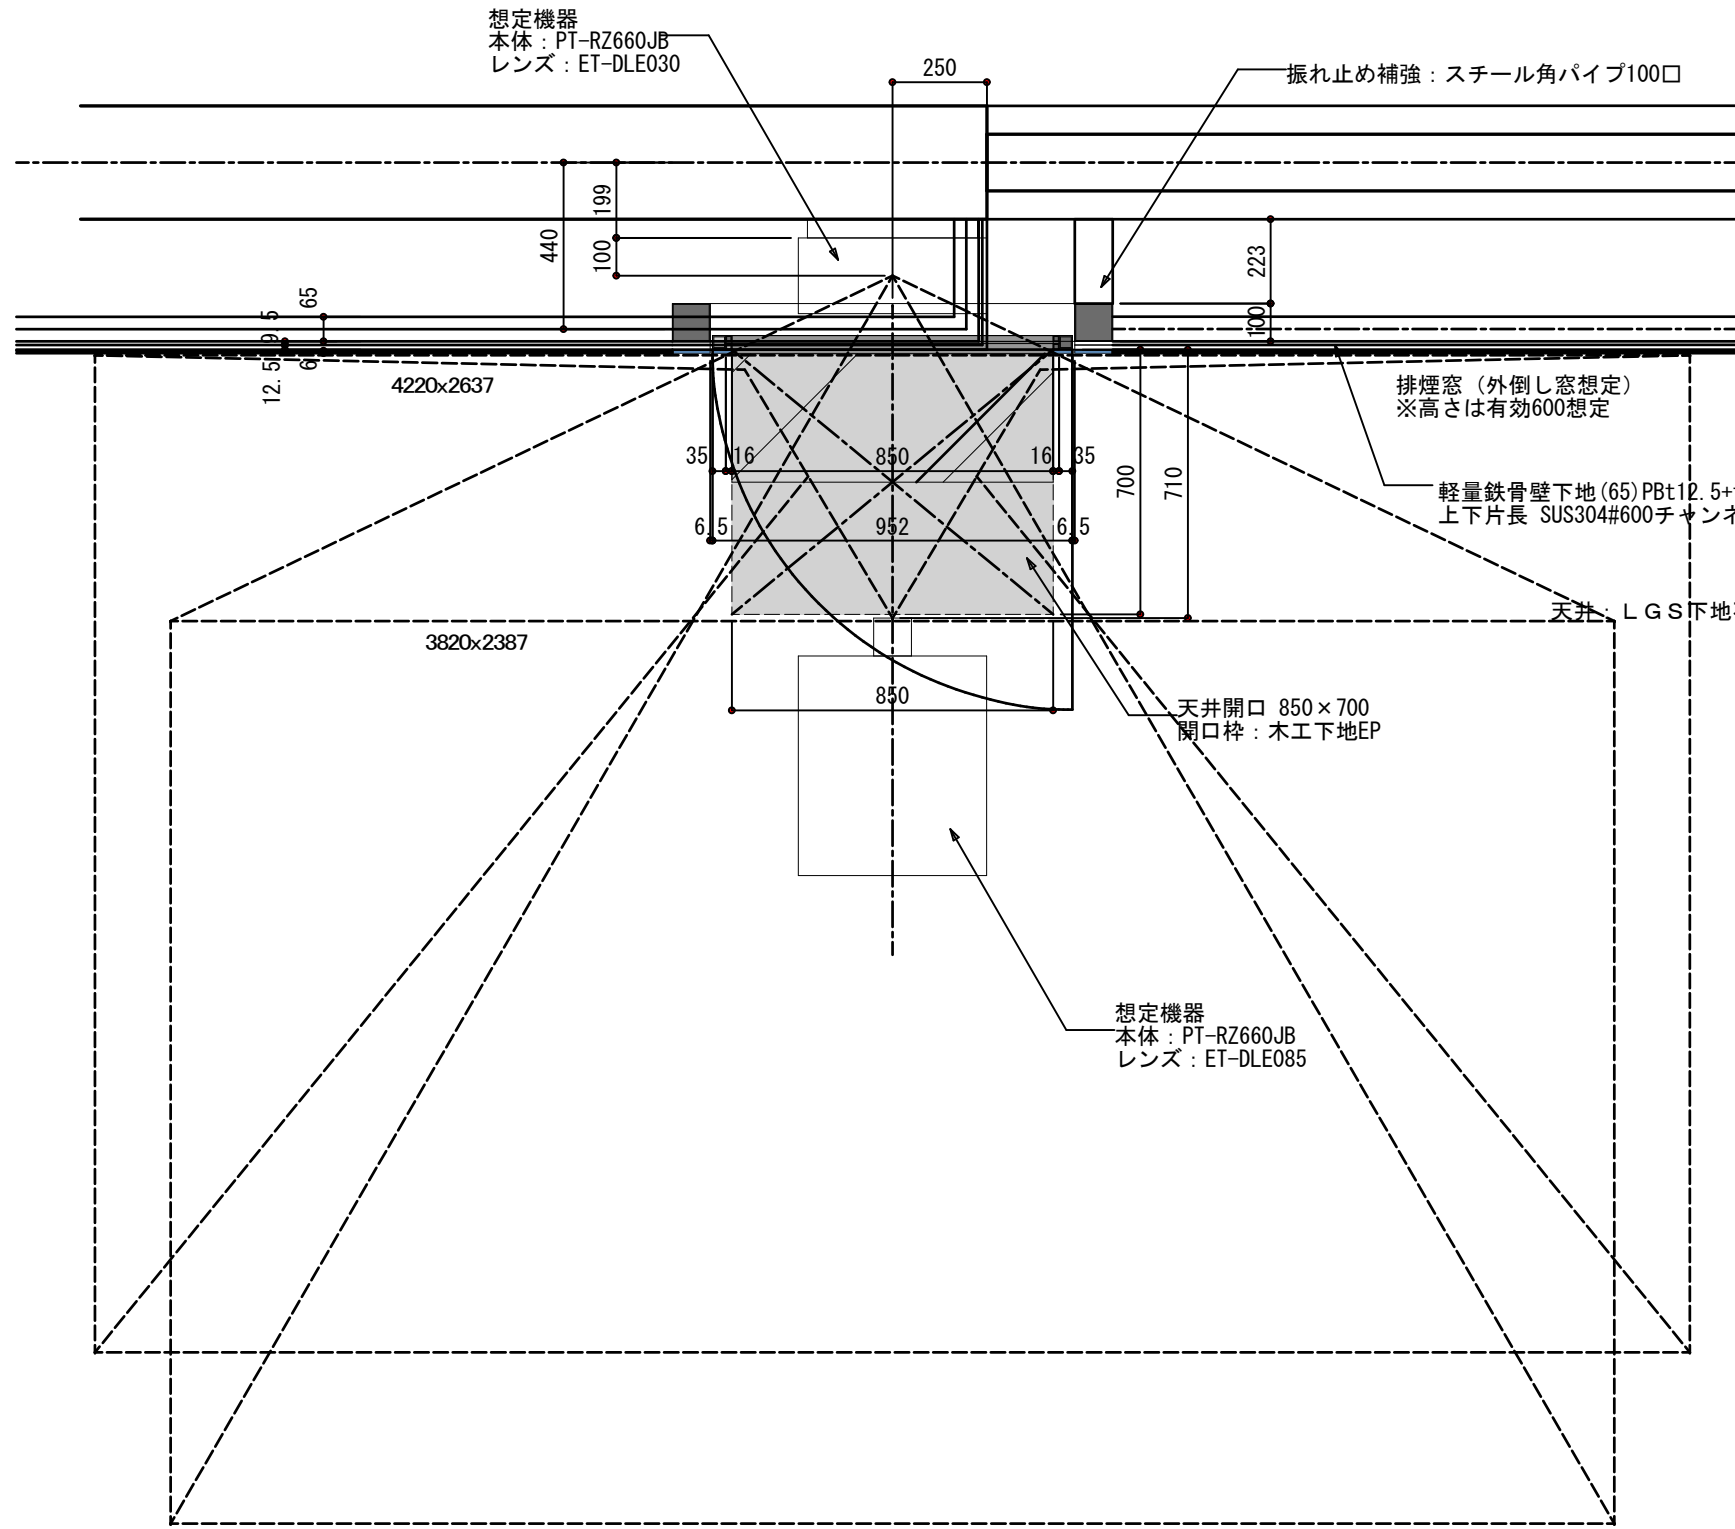

平面詳細図 (排煙窓付近) A1=1:10 A3=1:20

※排煙窓左側の場合は図を反転

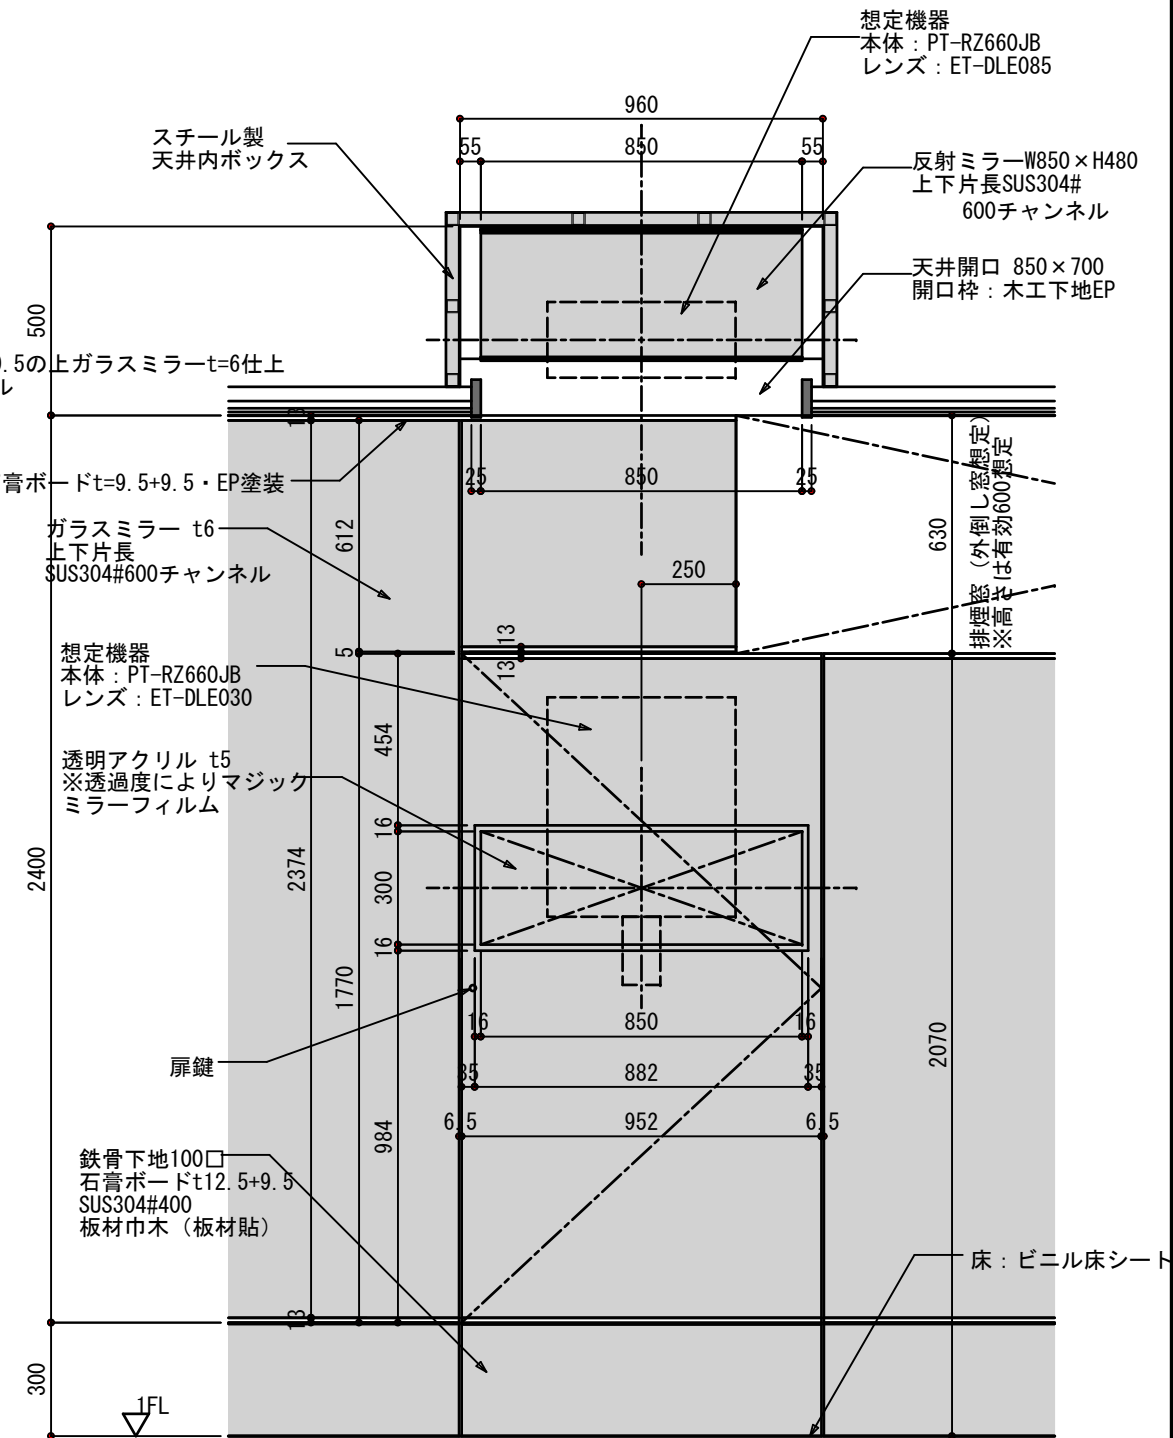

※排煙窓左側の場合は図を反転


立面詳細図 (排煙窓付近) A1=1:10 A3=1:20

※排煙窓左側の場合は図を反転


A Vシステム機器は別途電気設備工事

工事名	のとしま水族館本館回遊水槽改修工事 (建築)	図番番号	A-27
図面名称	立面詳細図 (排煙窓付近)	縮尺	1/10 (1/20)
製図年月日	H29. 3.	検図	製図
株式会社	ムラシマ事務所	金沢市泉野出町2丁目7番13号	

D 展開図 A3=1:50

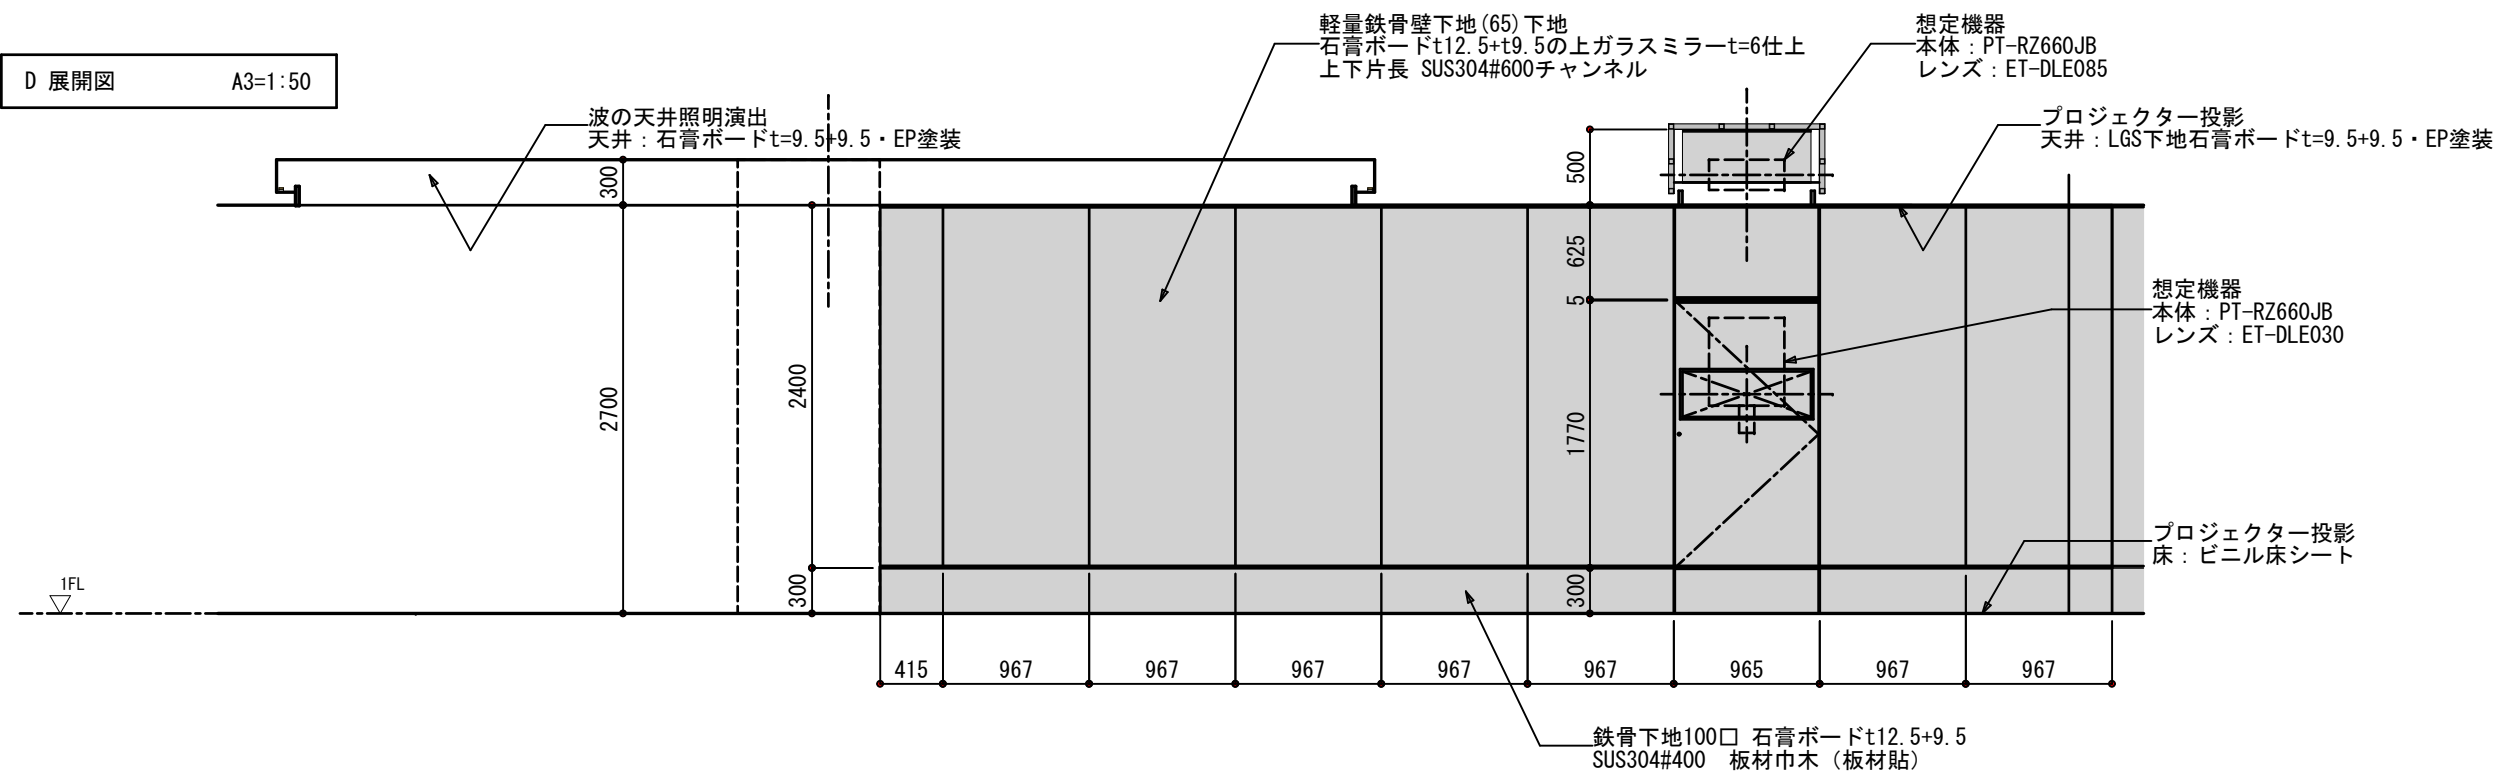


E 展開図 A3=1:50

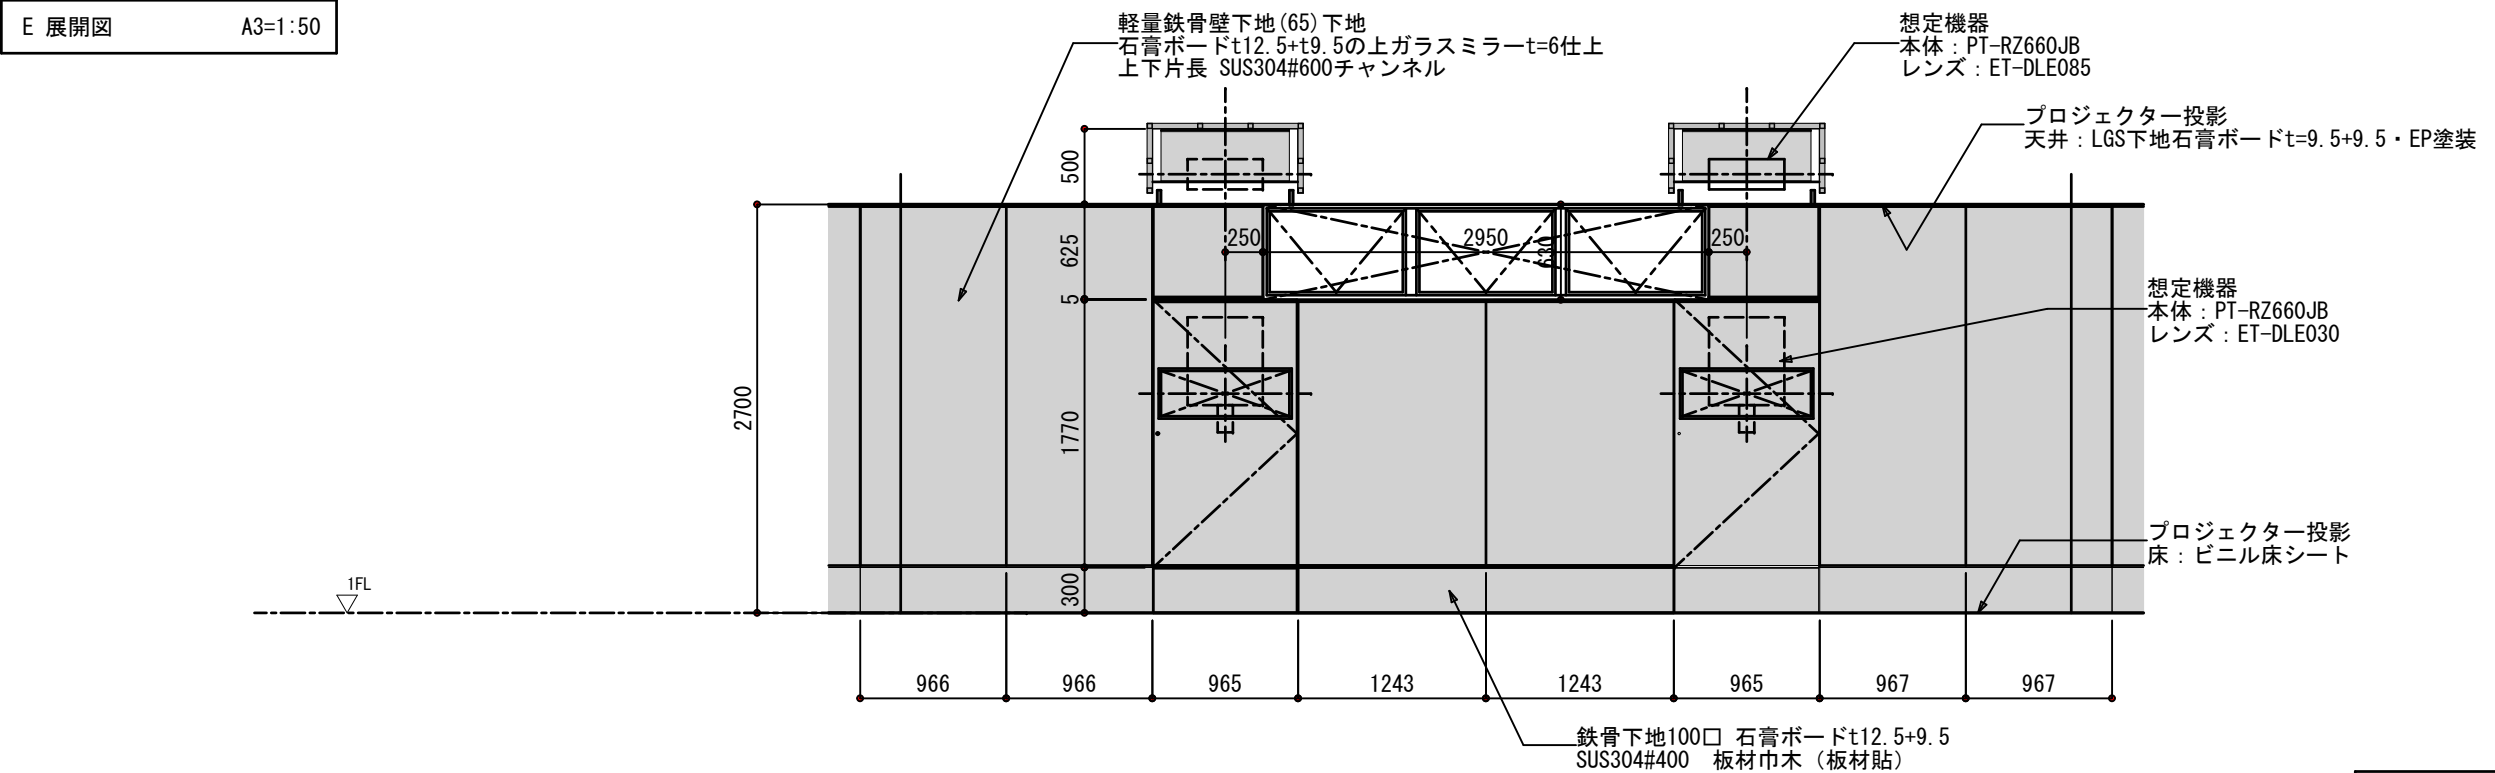


AVシステム機器は別途電気設備工事

工事名	のじま水族館本館回遊水槽改修工事（建築）		図面番号	A-30
図面名称	展開図 2	縮尺	製図年月日 H29. 3.	
株式会社 ムラシマ事務所 金沢市泉野出2丁目7番13号		棟図	断面図	

F 展開図 A3=1:50

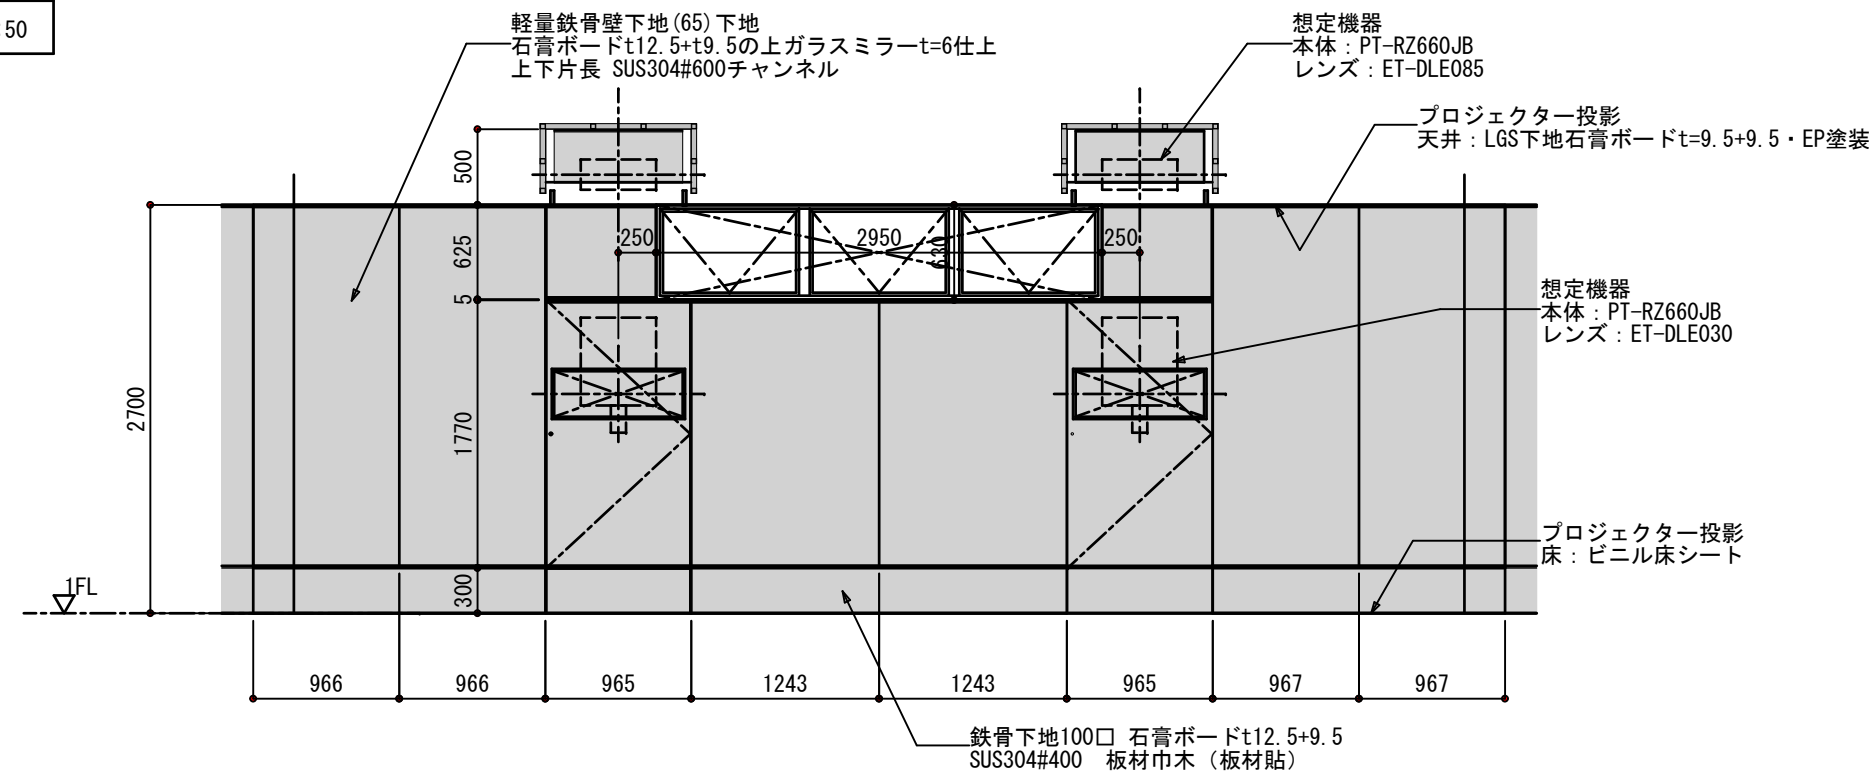


G 展開図 A3=1:50

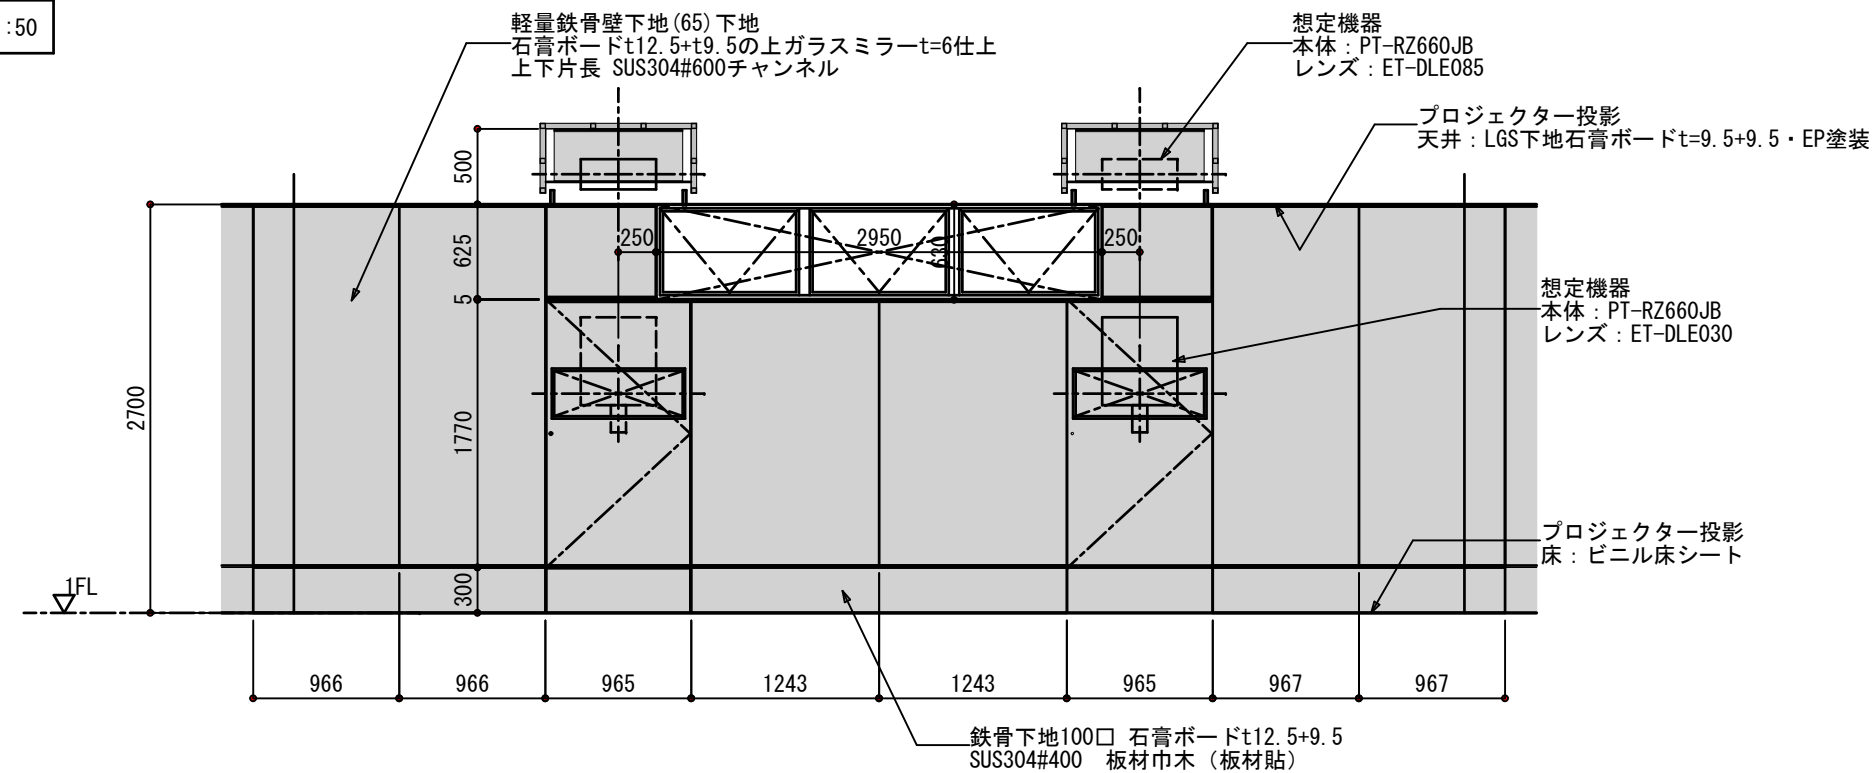


A Vシステム機器は別途電気設備工事

工事名	のとしま水族館本館回遊水槽改修工事（建築）	図番番号	A-31
図面名称	展開図 3	縮尺	1/25 (1/50)
製図年月日	H29. 3.	検査	製図
株式会社 ムラシマ事務所	金沢市泉野出町2丁目7番13号		

H 展開図 A3=1:50

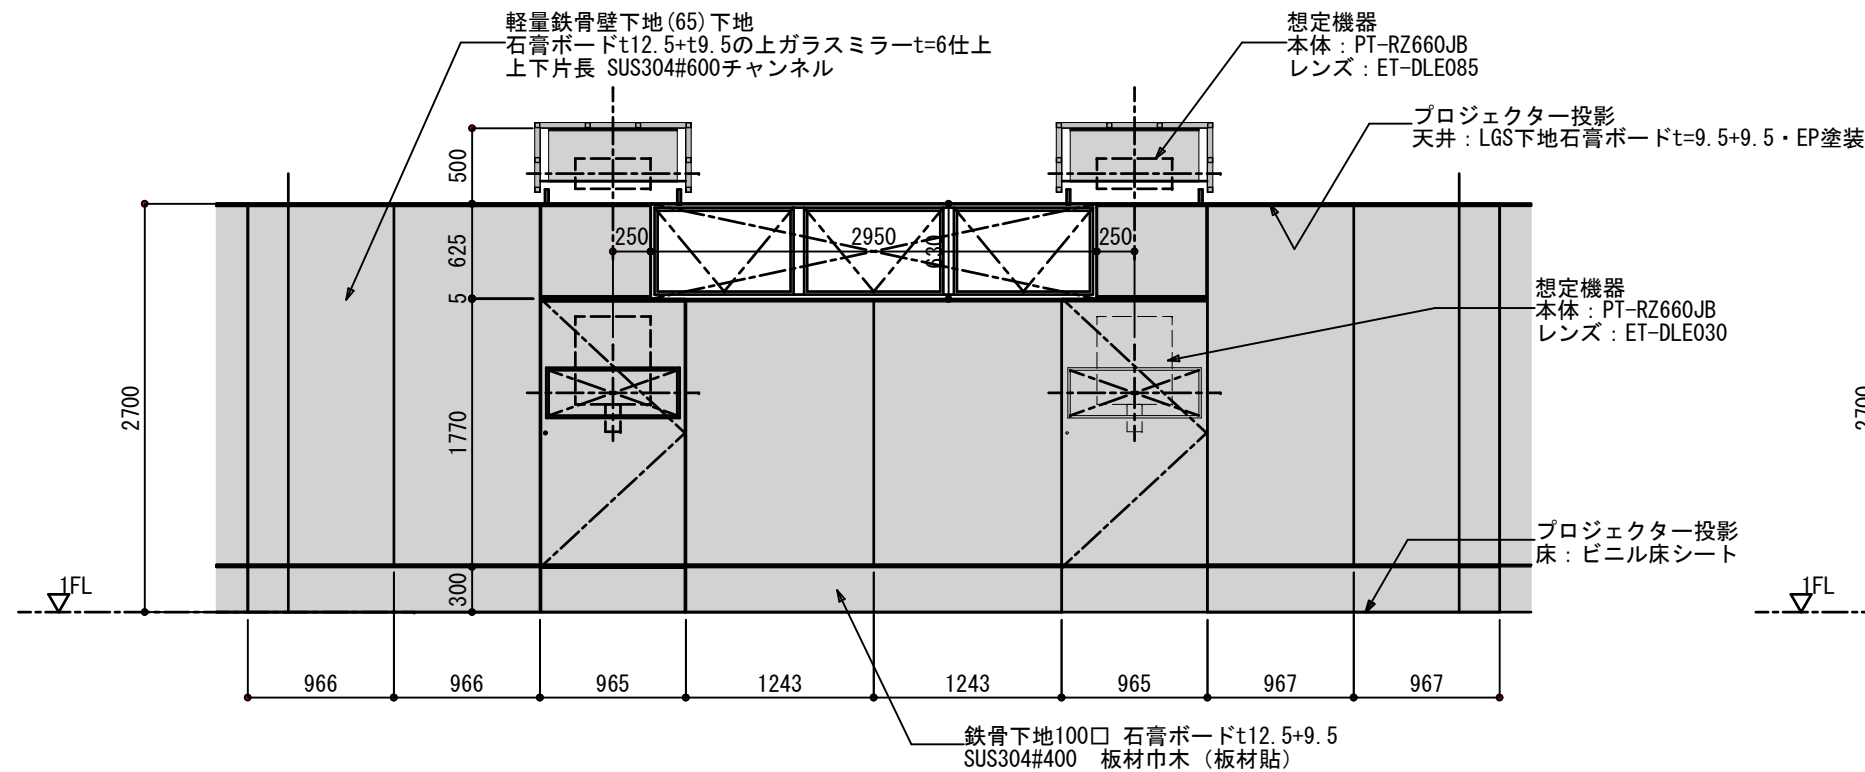

I 展開図 A3=1:50

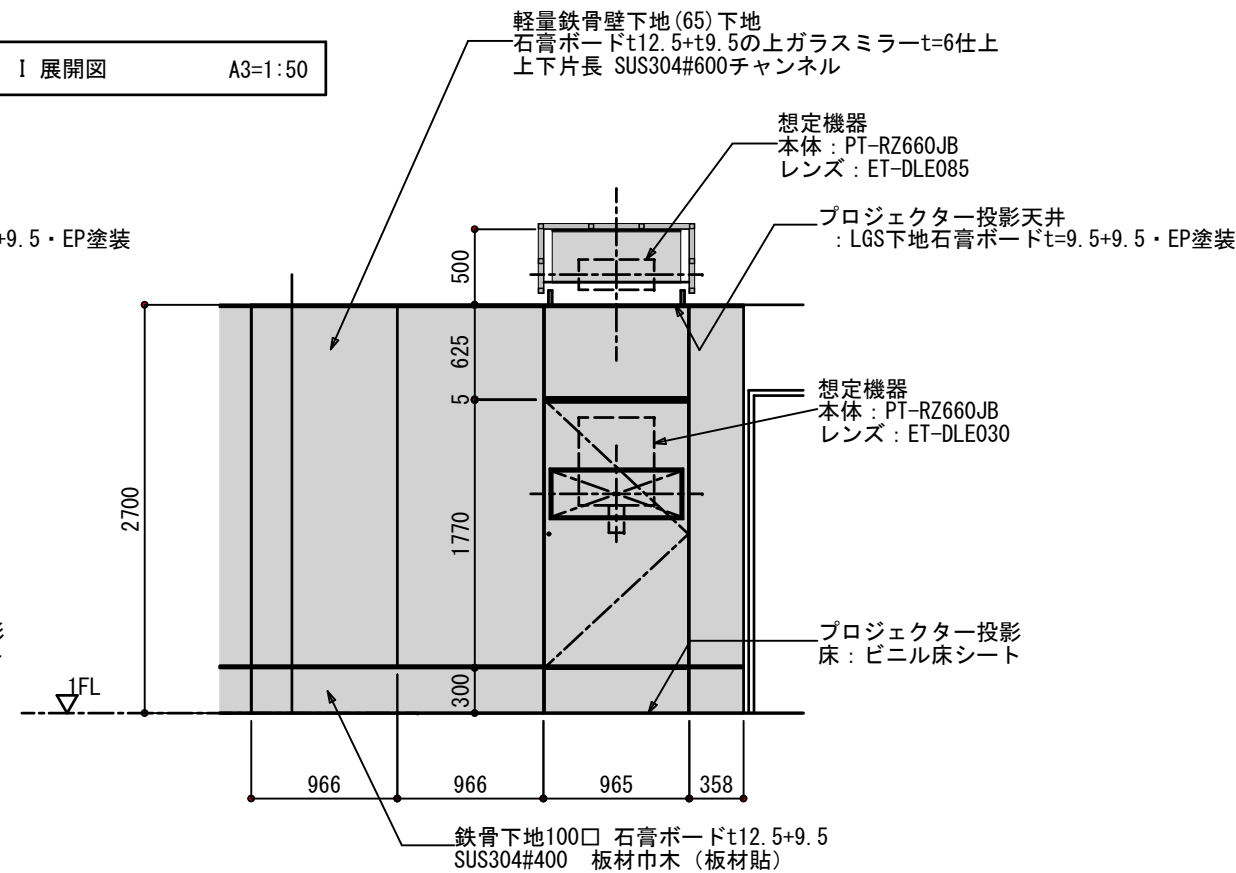

AVシステム機器は別途電気設備工事

建具表 A3=1:50

符号・名称 取付場所・数量	観覧通路 x4	映像機器室 x1	エントランスホール x1
<div>AW 1</div> 3枚建排煙窓 (90度外開き)	<div>SD 1</div> 片開きフラッシュ戸	<div>SW 1</div> 三方枠	
姿 図			
材質・仕上	アルミ 陽極酸化皮膜 (シルバー)	スチール SOP (指定色)	スチール SOP (指定色)
見込	70	枠・100 扉・40	枠・150
ガラス	アルミパネル陽極酸化皮膜 (シルバー)		
金物・備考	付属金物一式・アルミアングル (三方) ・結露受け・アルミ皿板 丁番・排煙オペレーター装置一式 オペレーター装置はワンタッチ開放ハンドル閉鎖 配管は隠蔽仕様・操作箱は壁埋め込み・ステンレス製HL仕上とする	ステンレス巻摺、ドアクローザー (ストッパー付) レバーハンドル付シリンダー箱錠 丁番、室内側木枠用3方アングル 戸当り (疑岩にあたらないう床付け)	付属金物一式