

西部緑地公園平面図



凡例

園路・広場

- ① 西の花道
- ② 多目的ひろば
- ③ ソフトボール場
- ④ 噴水広場 (円形池・カナル等)
- ⑤ 中央広場

修景・休養施設

- ⑥ 北塚園地 (芝生広場)
- ⑦ 花と実の森
- ⑧ 友情の森
- ⑨ 球児の森
- ⑩ 若獅子の森
- ⑪ 平成の森

体育施設


- ⑫ 陸上競技場
- ⑬ 補助競技場
- ⑭ 投てき場
- ⑮ 野球場

産業展示ゾーン

- A 産業展示館 1号館
- B 産業展示館 2号館
- C 産業展示館 3号館
- D 産業展示館 4号館
- E 屋外展示場

駐車場 約3,500台収容

P1	105台	P6	651台
P2	138台	P7	105台
P3	289台	P8	200台
P4	405台	P9	645台
P5	110台	臨時	800台

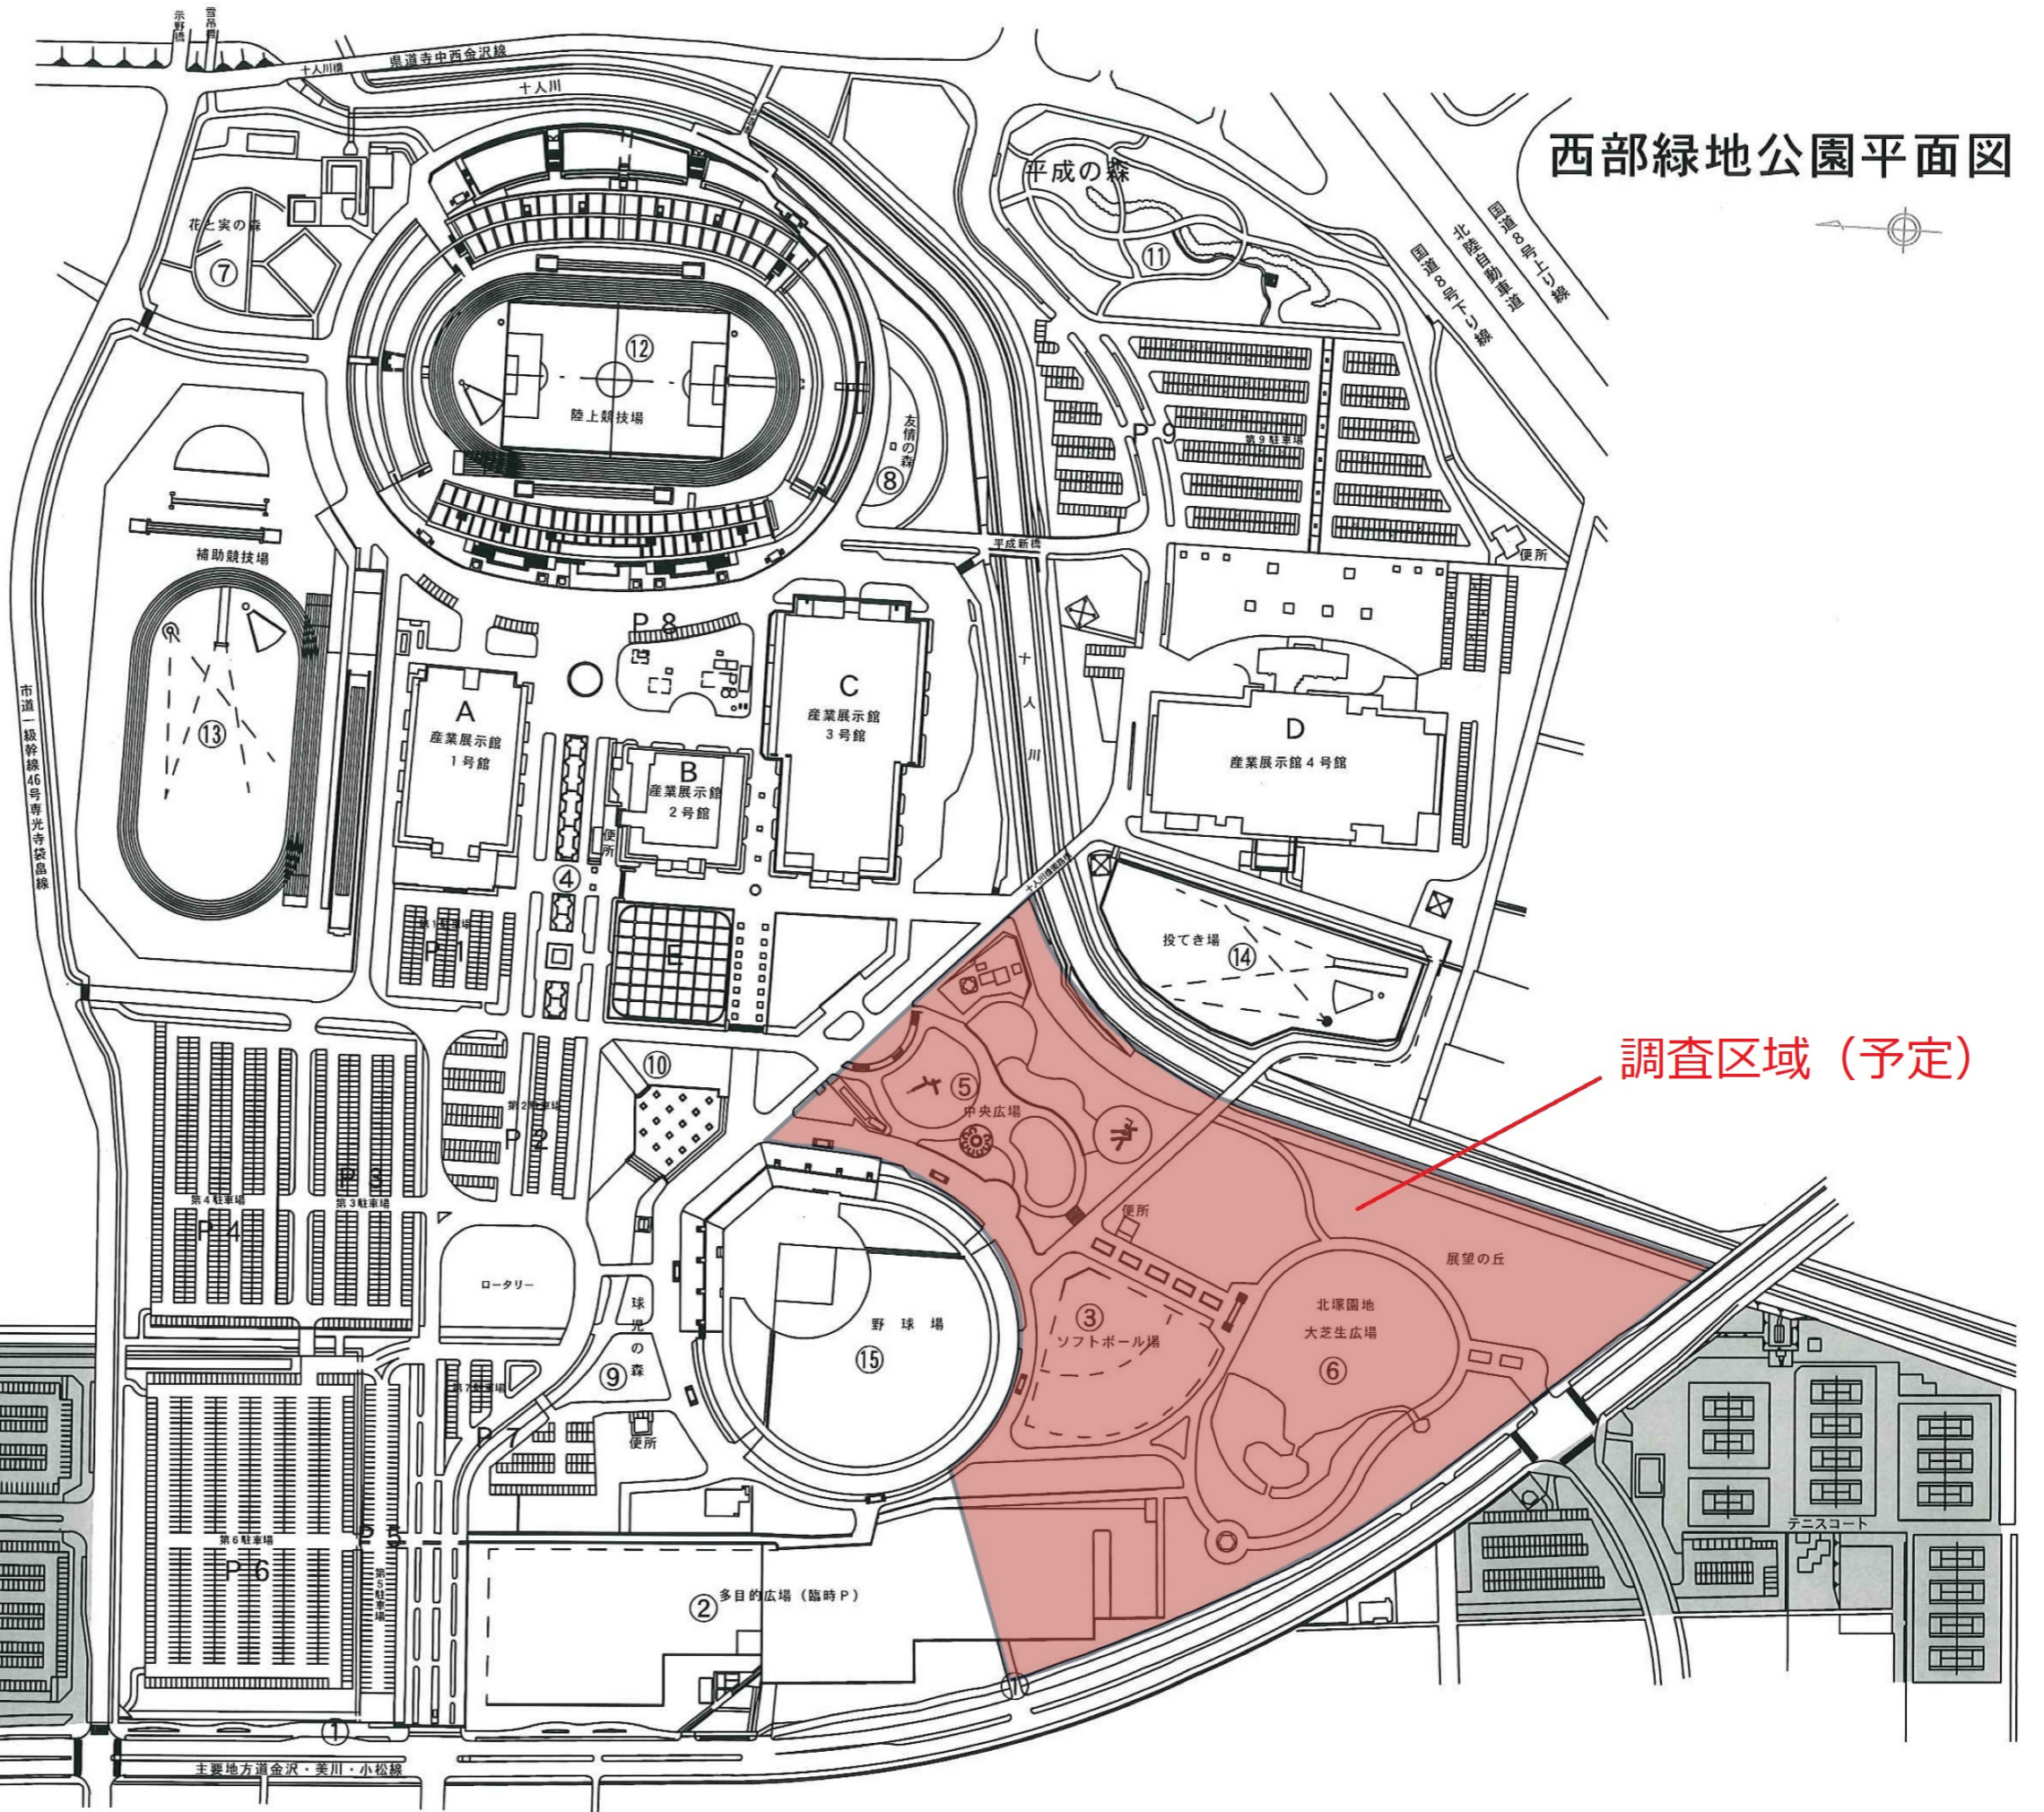

調査区域 (予定)

県総合スポーツセンター

主要地方道金沢・美川・小松線